



## АДМИНИСТРАЦИЯ КОНАКОВСКОГО МУНИЦИПАЛЬНОГО ОКРУГА

---

### ПОСТАНОВЛЕНИЕ

от 16.05. 2025

г. Конаково

№ 760

#### Об установлении публичного сервитута

В соответствии с Земельным кодексом Российской Федерации от 25.10.2001г. № 136-ФЗ, Федеральным законом от 06.10.2003 №131-ФЗ «Об общих принципах организации местного самоуправления в Российской Федерации», Федеральным законом от 13.07.2015 №218-ФЗ «О государственной регистрации недвижимости», руководствуясь Уставом Конаковского муниципального округа Тверской области, а также рассмотрев заявление Солонбекова Валерия Викторовича об установлении публичного сервитута и другие представленные материалы,

#### ПОСТАНОВЛЯЮ:

1. Установить публичный сервитут (далее – публичный сервитут) в целях: прокладки, переустройства, переноса инженерных коммуникаций, их эксплуатации в границах полос отвода и придорожных полос автомобильных дорог в рамках реализации права, предусмотренного п.4.1 ст.39.37 Земельного кодекса Российской Федерации от 25.10.2001г. № 136-ФЗ, в границах части земельного участка с кадастровым номером 69:43:0000000:1015 площадью 9266 кв.м. местоположение: Российская Федерация, Тверская область, Конаковский муниципальный округ, г. Конаково (далее - объект земельных отношений).

2. Утвердить схему расположения границ публичного сервитута площадью 64 кв.м. (Приложение на 2 листах).

3. Лицо, на основании ходатайства которого принято решение (обладатель публичного сервитута) – Солонбеков Валерий Викторович.

4. Установить срок публичного сервитута - 10 лет.

Считать публичный сервитут установленным со дня внесения сведений о нем в Единый государственный реестр недвижимости.

5. Владелец публичного сервитута обязан вносить плату за публичный сервитут, если иное не предусмотрено Земельным кодексом Российской Федерации. Размер платы за публичный сервитут, порядок и срок ее внесения определяются в соответствии со статьями 39.46; 39.47 Земельного кодекса Российской Федерации, если иное не установлено указанным кодексом.

6. График проведения работ при осуществлении деятельности, для обеспечения которой устанавливается публичный сервитут в отношении объекта земельных отношений, находящегося в муниципальной собственности и не предоставленного гражданам или юридическим лицам, устанавливается Солонбековым Валерием Викторовичем ежегодно с 1 января по 31 декабря (при необходимости).

7. Владелец публичного сервитута в 3-х месячный срок с момента наступления соответствующих обстоятельств, предусмотренных частью 8 статьи 39.50 Земельного кодекса Российской Федерации, обязан привести объект земельных отношений в состояние, пригодное для его использования в соответствии с разрешенным использованием.

8. Контроль за исполнением настоящего Постановления возложить на первого заместителя главы Администрации Конаковского муниципального округа.

9. Настоящее Постановление вступает в силу с момента подписания и подлежит опубликованию в газете «Заря», размещению на официальном интернет – сайте Конаковского муниципального округа Тверской области.

Глава Конаковского  
муниципального округа



А.М.Пляскин



**Схема расположения границ публичного сервитута на кадастровом плане территории**

Утверждена

*Астахановичем*  
(наименование документа об утверждении, включая наименование)

*Примирейским*  
органом государственной власти или органом местного

*Муниципального округа*  
исполнительного, принявшим решение об утверждении схемы

*сельского округа*  
или подписавшим соглашение о перераспределении земельных участков)


от *16.05.2025* № *760*



Условный номер земельного участка :1015:чзу1

Площадь земельного участка 64 кв.м.

Номер точки	X	Y
н1	272104,93	2327498,82
н2	272105,47	2327500,46
н3	272087,93	2327495,78
н4	272088,46	2327495,31
н5	272089,79	2327494,29
н6	272092,07	2327493,33
н7	272094,51	2327492,95
н8	272098,07	2327493,34
н9	272100,40	2327494,17
н10	272102,45	2327495,55
н11	272104,10	2327497,39
н1	272104,93	2327498,82

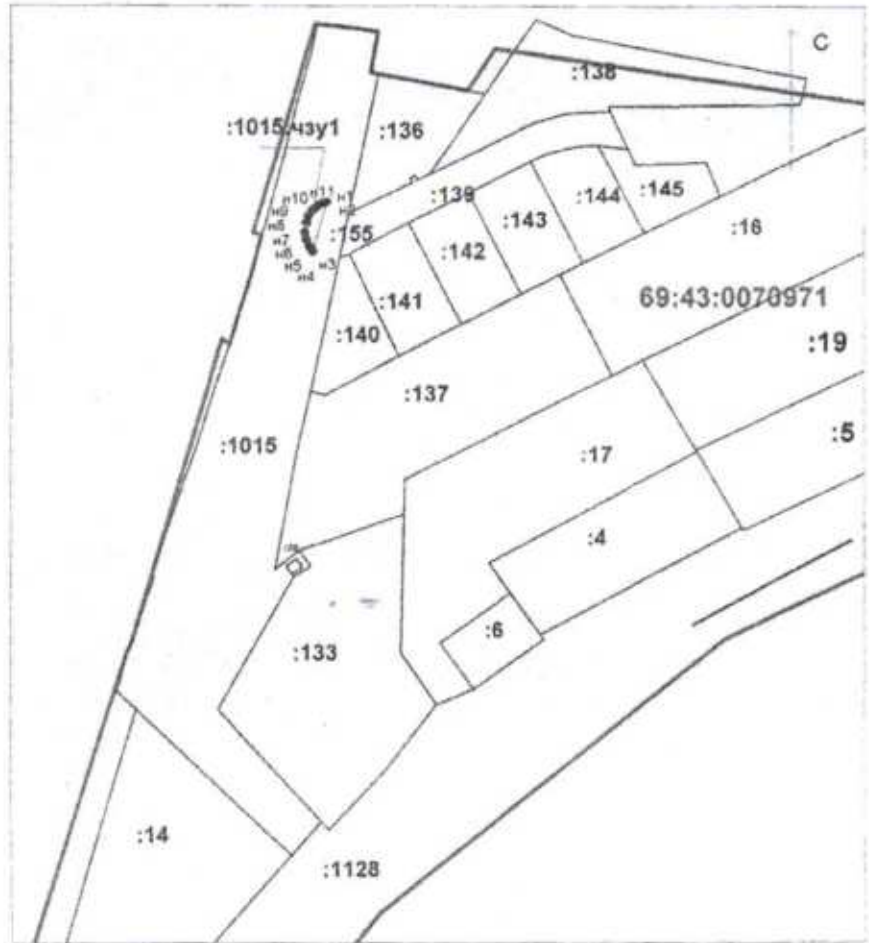

Масштаб 1:2500

**условные обозначения:**

- вновь образованная часть границы, сведения о которой достаточны для определения ее местоположения
- существующая часть границы, имеющиеся в ГКН сведения о которой достаточны для определения ее местоположения
- — характерная точка границы, сведения о которой позволяют однозначно определить ее положение на местности
- :1015:3У1 — обозначение вновь образуемой части земельного участка
- н1 — номер вновь образованной точки границ земельных участков и частей земельных участков
- граница кадастрового квартала
- 69:43:0070971 — кадастровый номер квартала

*лист 1*

# Схема расположения границ публичного сервитута на кадастровом плане территории

Утверждена

*Гостановилимми*

(наименование документа об утверждении, включая наименование)

*Администрации*

Конаковского муниципального округа

*Конаковской муниципалитет*

*Малого Округа*

или подписавших соглашение о поребренделении земельных участков)

от 16.05.2025 № 760



Условный номер земельного участка :1015:чзУ1

Площадь земельного участка 64 кв.м.

Номер точки	X	Y
н1	272104,93	2327498,82
н2	272105,47	2327500,46
н3	272087,93	2327495,78
н4	272088,46	2327495,31
н5	272089,79	2327494,29
н6	272092,07	2327493,33
н7	272094,51	2327492,95
н8	272098,07	2327493,34
н9	272100,40	2327494,17
н10	272102,45	2327495,55
н11	272104,10	2327497,39
н1	272104,93	2327498,82



Масштаб 1:2500

**условные обозначения:**

- вновь образованная часть границы, сведения о которой достаточны для определения ее местоположения
- существующая часть границы, имеющиеся в ГКН сведения о которой достаточны для определения ее местоположения
- — характерная точка границы, сведения о которой позволяют однозначно определить ее положение на местности
- :1015:ЗУ1 — обозначение вновь образуемой части земельного участка
- н1 — номер вновь образованной точки границ земельных участков и частей земельных участков
- граница кадастрового квартала
- 69:43:0070971 — кадастровый номер квартала